

		14		6
		13	12	5
		11	10	4
	9	8	7	3
	6	5	4	2
	3	2	1	1
מחסנים	מרתף	כניסה וחניון		0


שטחי מכר דירה 3

166.30	גינה 3
--------	--------

82.93	דירה 3
-------	--------


6.42	12 00m
------	--------

62.10	מרתף דירה 3
-------	-------------

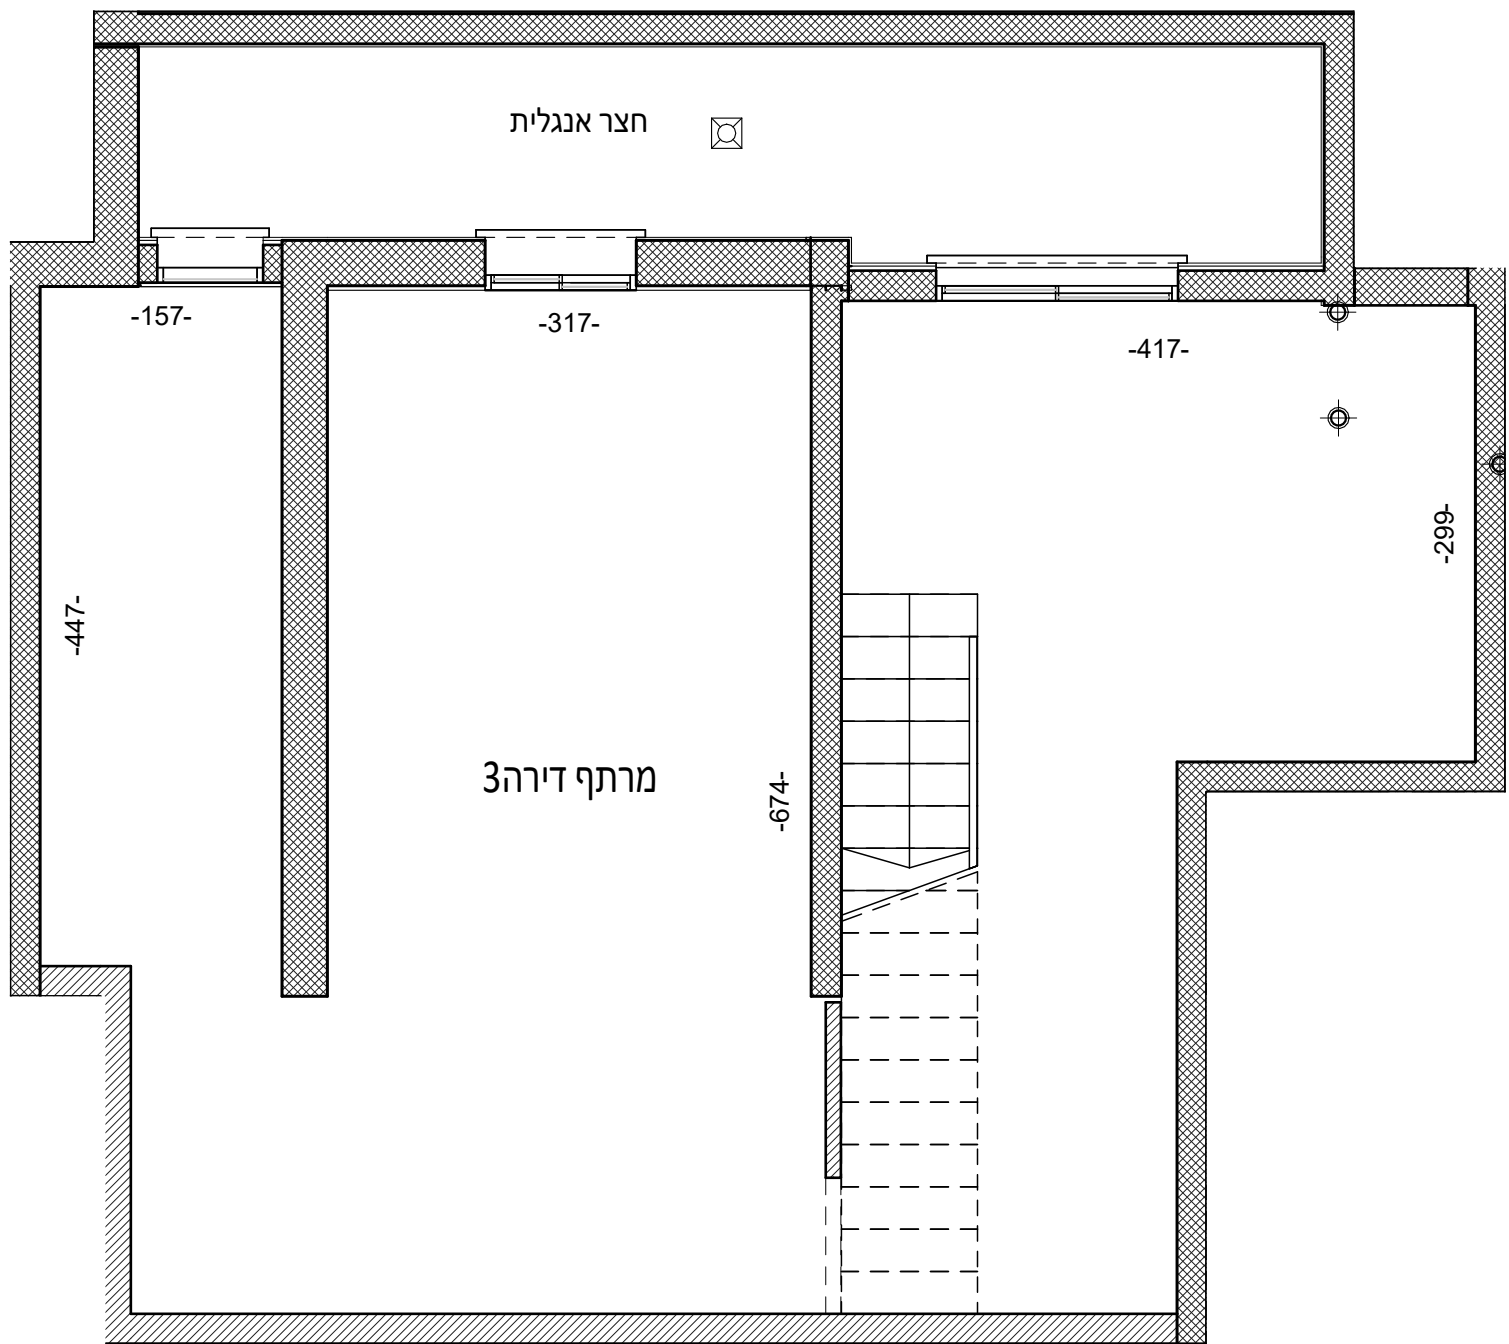

תכנית קומת מרתף

1 : 50

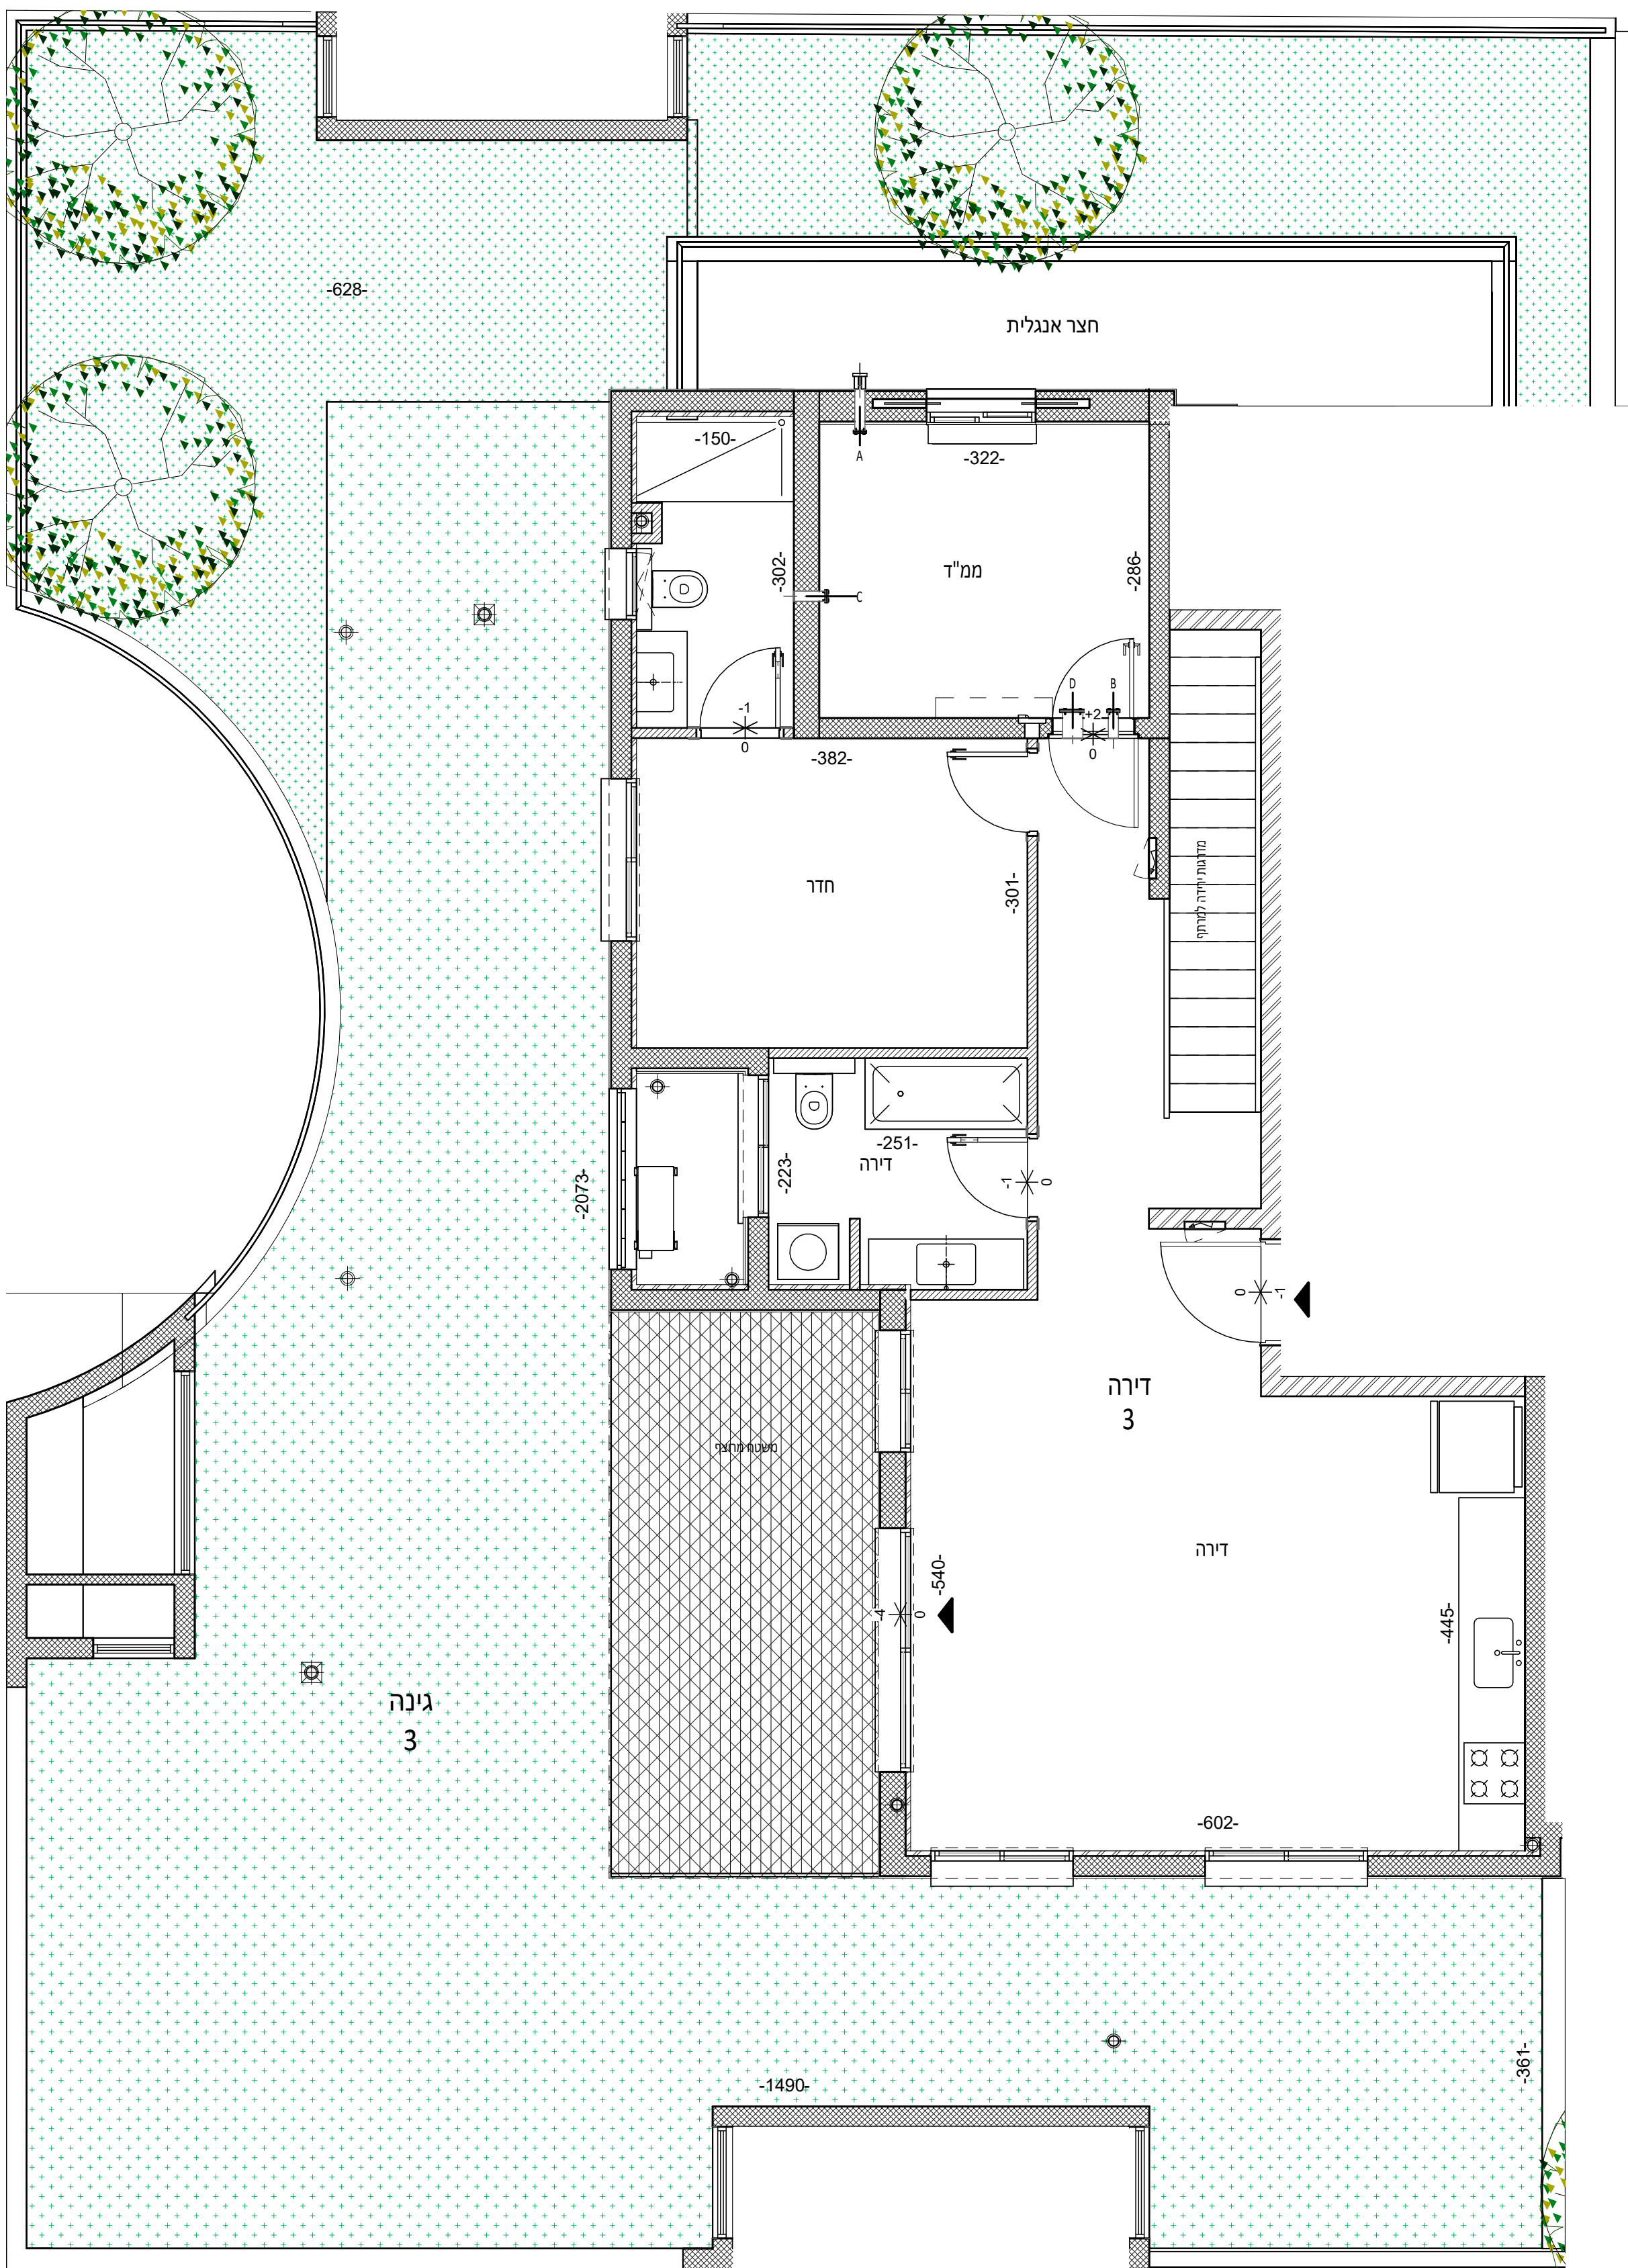

תכנית דירה

1 : 50

שד ' מוריה48חיפ

תכניות מכר

[illegible]


תכנית דירה 03		
05/10/26	תאריך	SL-13

1 : 50	קנה מידה
--------	----------

כל התכניות

כפופות לקבלת

היתר שינויים כחוק

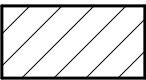

רכוש
משותף



סימון הצמדה ו/ או
סימון הדירה בקומה



מרפסת/חניה/ גינה
מקורה