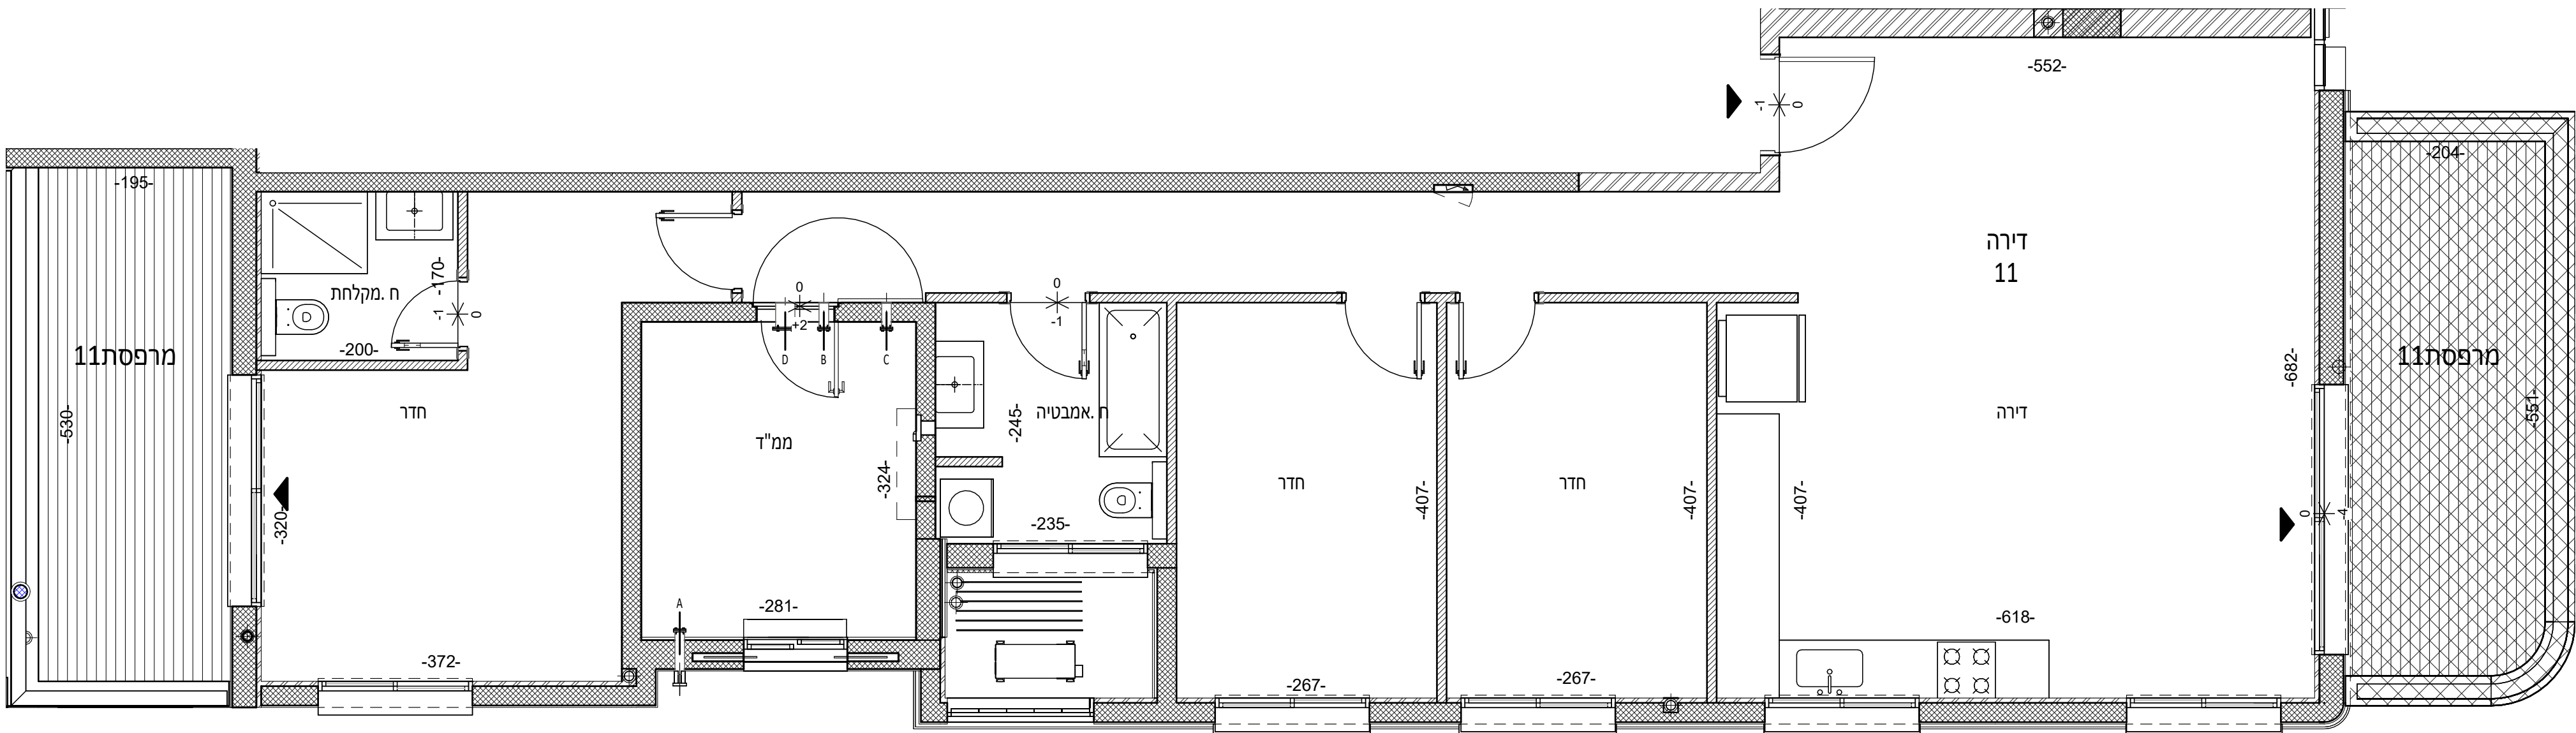


14		6
13	12	5
11	10	4
9	8	3
6	5	2
3	2	1
מחסנים	מרתף	כניסה וחתיים
		0

שטחי מכר דירה 11

128.17	דירה 11
--------	---------

14.50	מרפסת 11
13.00	מרפסת 11

שד ' מוריה48חיפ

תכניות מכר

[illegible]

גודל הדפסה
A1

תכנית דירה 11		
05/10/26	תאריך	SL-21

1 : 50	קנה מידה
--------	----------

כל התכניות

היתר שינויים כחוק

רכוש
משותף

☐ סימון הצמדה ו/ או
סימון הדירה בקומה

 מרפסת/חניה/ גינה
מקורה