


		14			6
		13	12		5
		11		10	4
	9	8		7	3
	6	5		4	2
	3	2		1	1
מחסנים		מרתף		כניסה וחתיים	

שטחי מכר דירה 12

105.06	דירה 12
--------	---------

10.67	14jonn
-------	--------

40.10	מרפסת 12
-------	----------

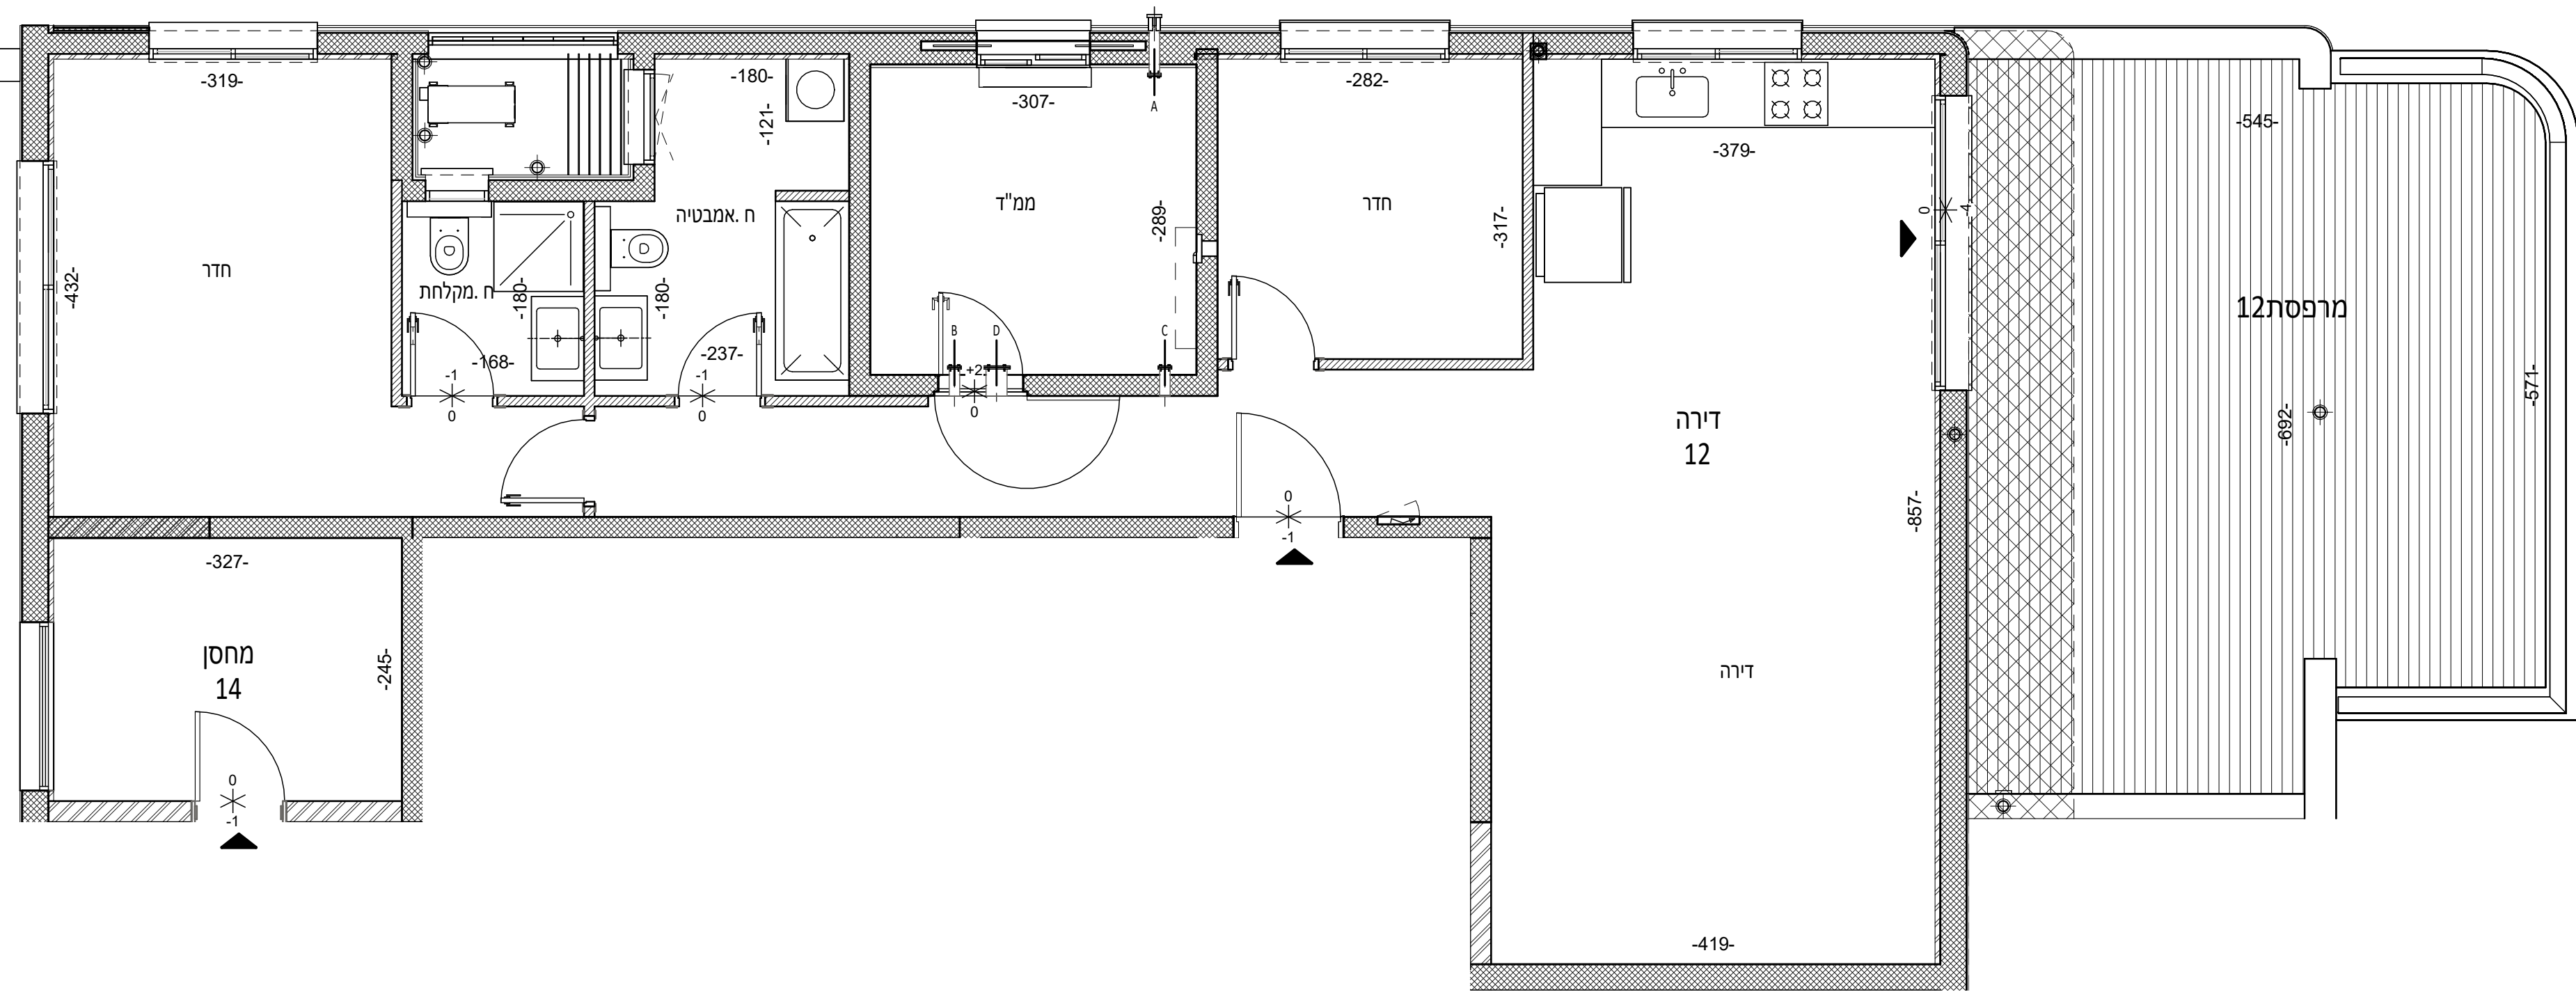

שד ' מוריה48חיפ

תכניות מכר

[illegible]

גודל הדפסה
A1

תכנית דירה 12		
05/10/26	תאריך	SL-22

1 : 50	קנה מידה
--------	----------

כל התכניות

1717 1919

היתר שינויים כחוק

רכוש
משותף

 סימון הצמדה ו/ או
סימון הדירה בקומה

מרפסת/חניה/ גינה
מקורה
