


14			6
13	12		5
11		10	4
9	8	7	3
6	5	4	2
3	2	1	1
מחסנים			0
מרתף			
כניסה וחניון			

שטחי מכר דירה14	
160.40	דירה14
89.28	מרפסת14

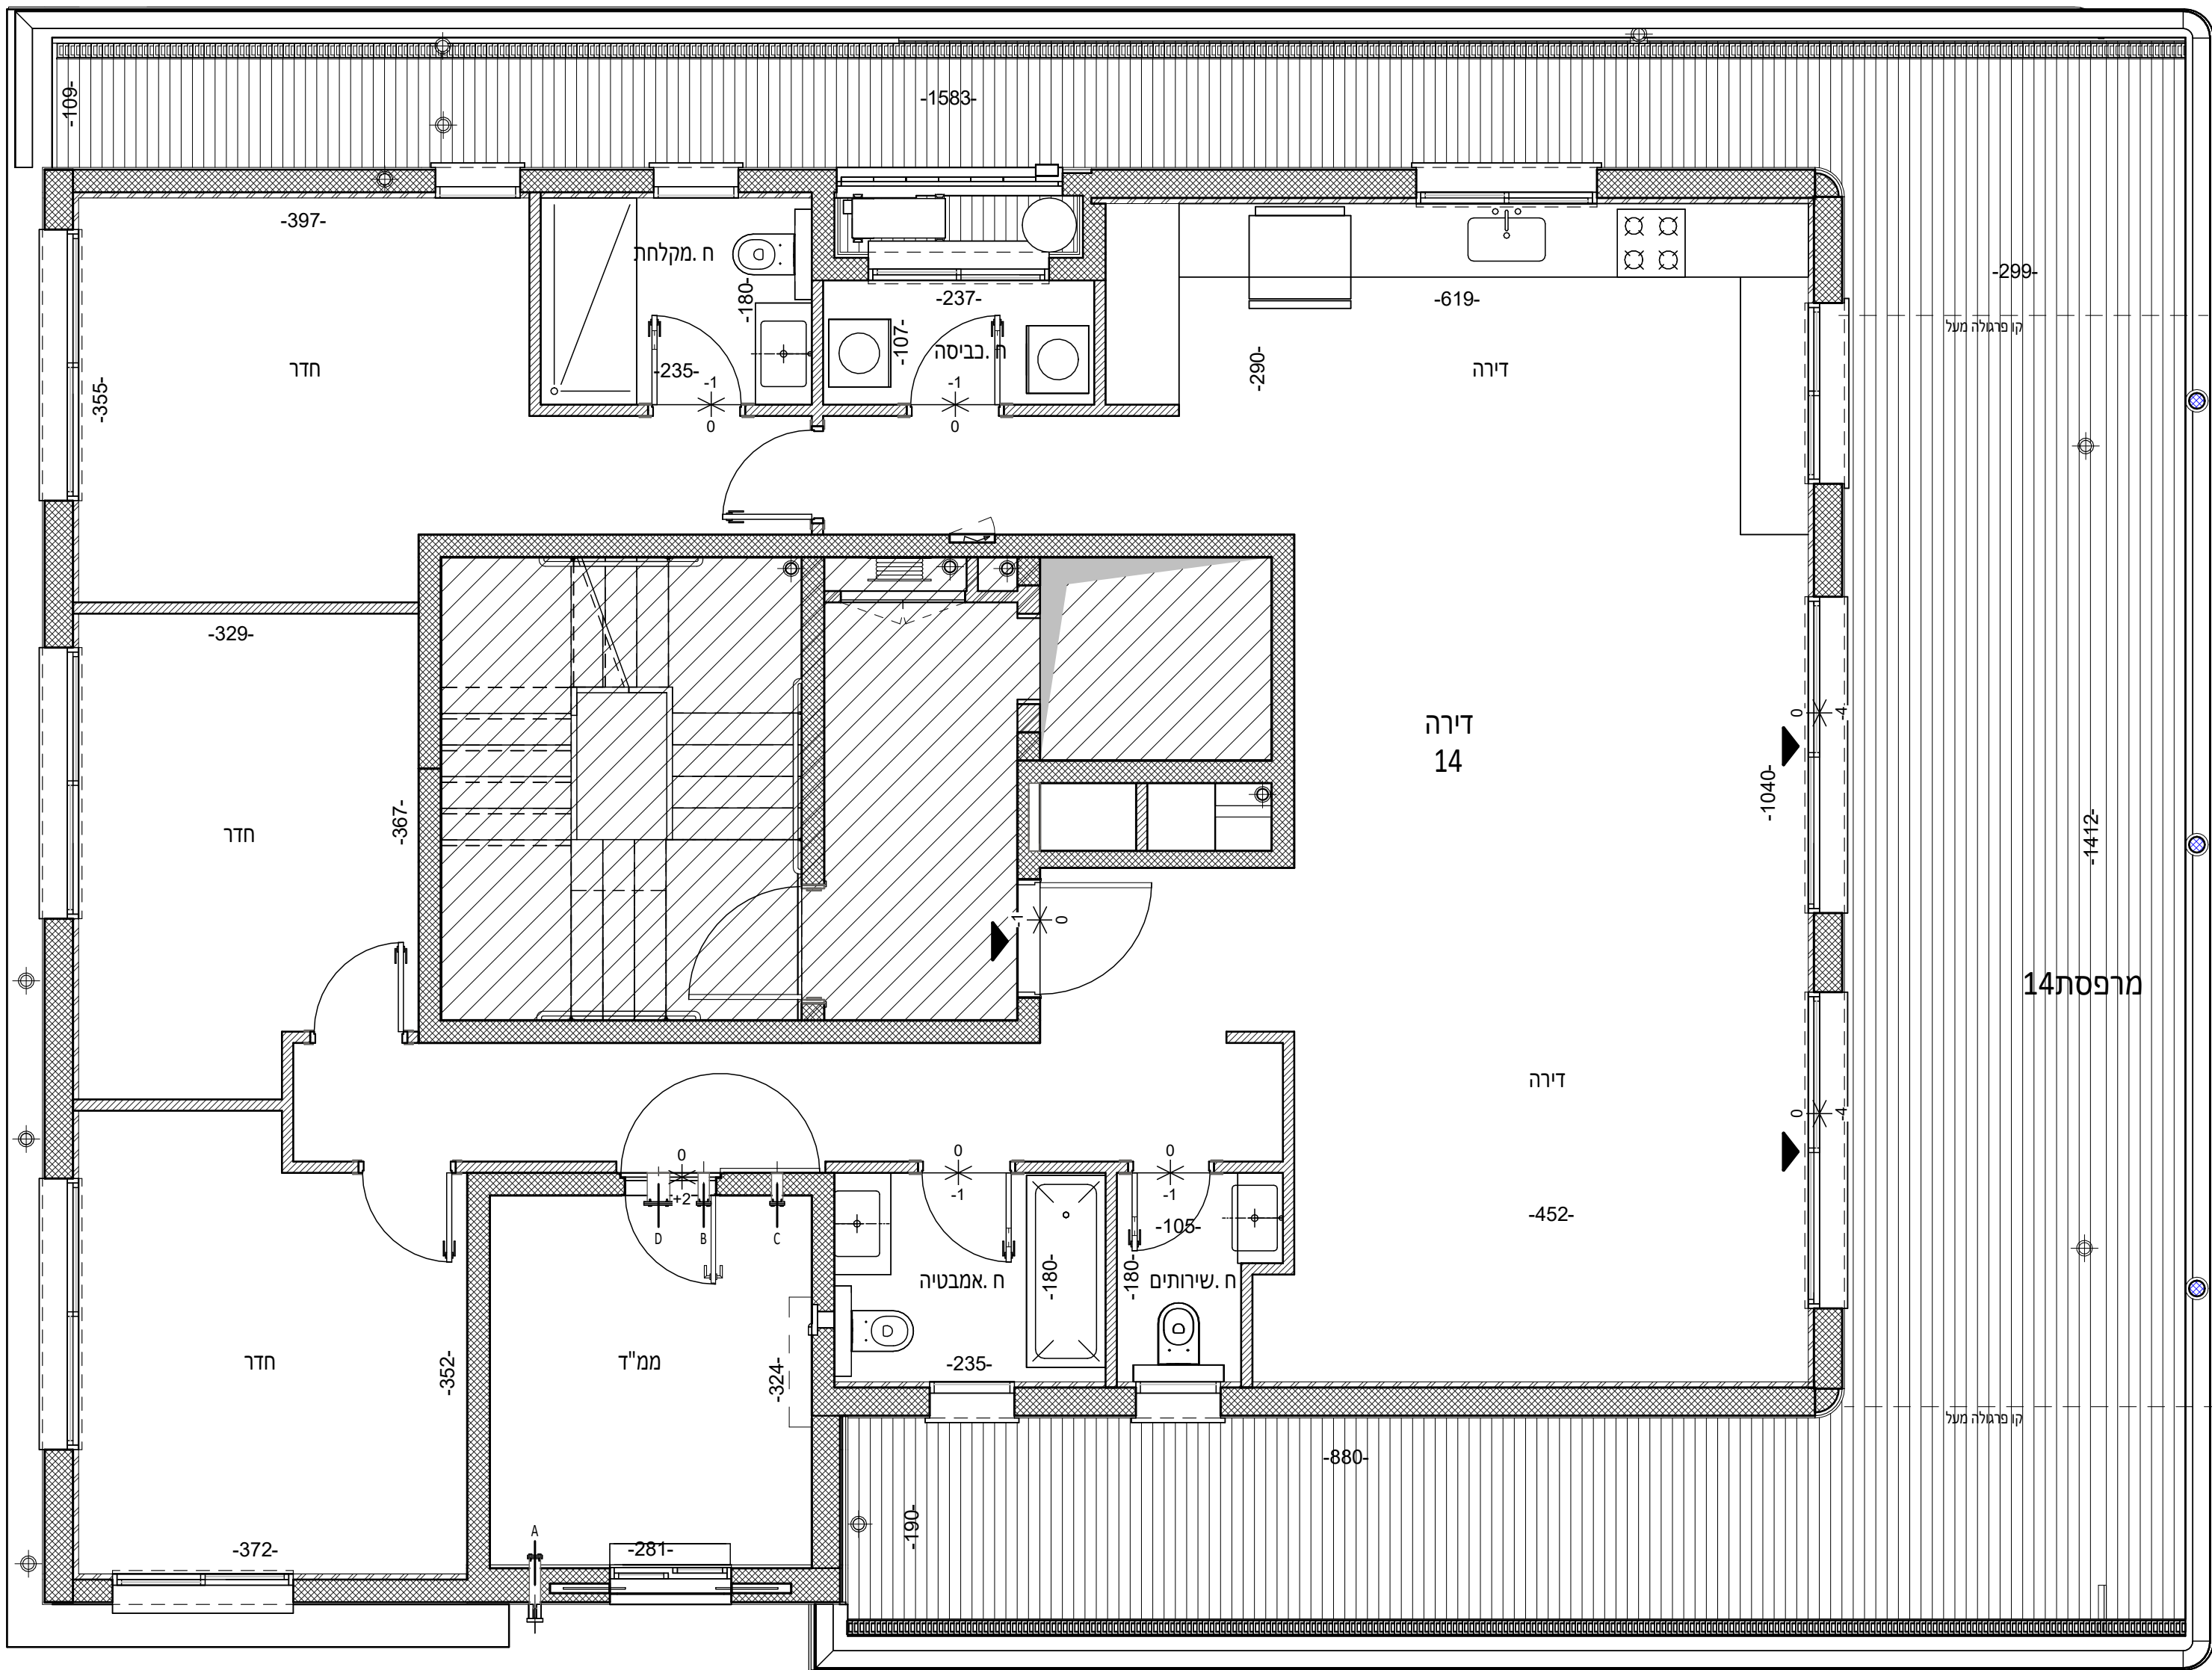

מקרא:	
אורך ארונות המטבח והשיש	*
ע"פ מפרט המכר	
אורך ועומק ארון הכיור	**
ע"פ מפרט המכר	
סימון כביסה/צינאה	
בדירה	
ארון חשמל דירתי	
נקודת ניקוז	
צינור אנכי	
סימון הפרש מפלסים	
אווור מואלץ בהנמכת תקרה	
דוד מים	
מיקום מוצע למעבה מזגן	
מיקום מוצע למקרר	
מיקום מוצע לכיריים	
מיקום מוצע לחבלי כביסה	
צינור לכניסת אוויר למ.מ.	A
צינור לשיחרור אוויר במ.מ.	B
צינור למעבר בבילה ותשתית במ.מ.	C
צינור למיזוג אוויר במ.מ.	D
מערכת סינון ביו"ח במ.מ.	

-  רכוש משותף
-  ימון הצמדה ו/ או מן הדירה בקומה
-  רפסת/חניה/ גינה מקורה

[illegible]